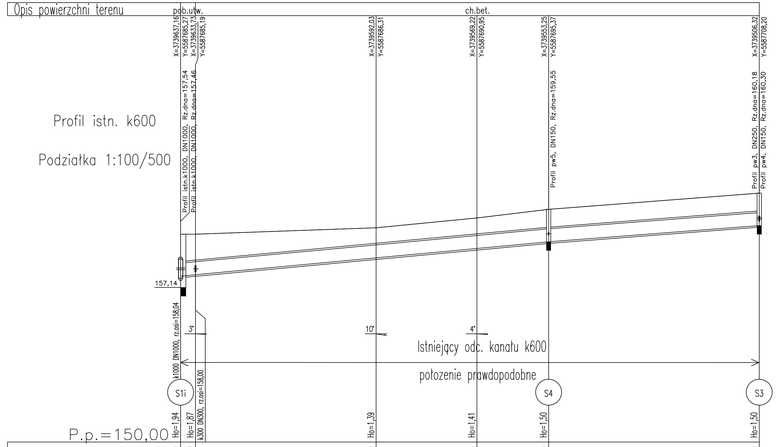

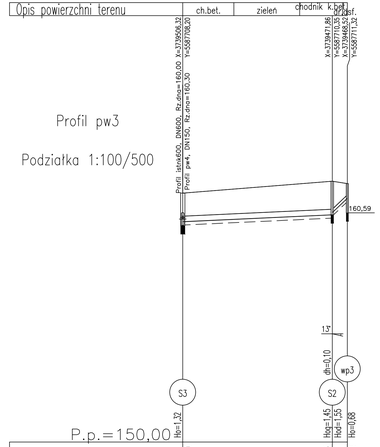

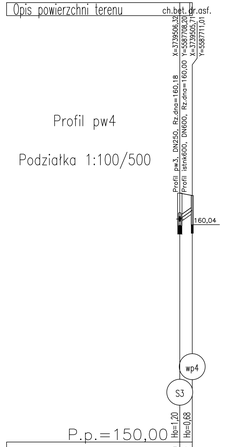

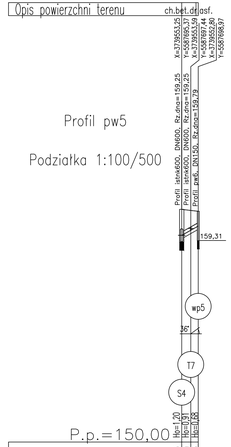

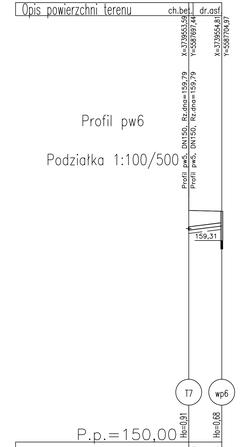

Profil podłużny istn. kanału deszczowego k600 i profile podłużne przykanalików deszczowych pw3 – pw6.

Podziałka 1:100/500

Długość wszystkich przewodów: 186,0 [m]

Nr profilu	Nazwa	Długość [m]	Węzły
5	Profil pw6	7,6	T7–wp6
4	Profil pw5	3,8	S4–wp5
3	Profil pw4	2,9	S3–wp4
2	Profil pw3	38,0	S3–wp3
1	Profil istnk600	133,6	S1i–S3

Inwestor:
GMINA ZAWONIA
ul. Trzebnicka 11 55-106 Zawonia

Jednostka projektowa:
IRDRO Stanisław Szymczuk
ul. Kwiska 5/7; 54-210 Wrocław
tel./fax 071 351 73 18; e-mail: irdro@wp.pl

Projektował	mgr inż. Mariusz Sierpina	upr. bud. DOŚ/0634/POOK	Projekt Budowlany
Projektował		upr. bud.	Branża
Sprawdził	mgr inż. Helena Duziak	upr. bud. DOŚ/0634/POOK	sanitarna

Data: 09.2014
Skala: 1:500
Nr archiw.:
Nr proj./Arkusz: 6
Nr umowy:

Zadanie: Przebudowa chodnika w miejscowości Zawonia w ciągu drogi wojewódzkiej nr 340, Kanalizacja deszczowa.

Obiekt: Profil podłużny istn. kanału deszczowego k600 i profile podłużne przykanalików pw3 - pw6.