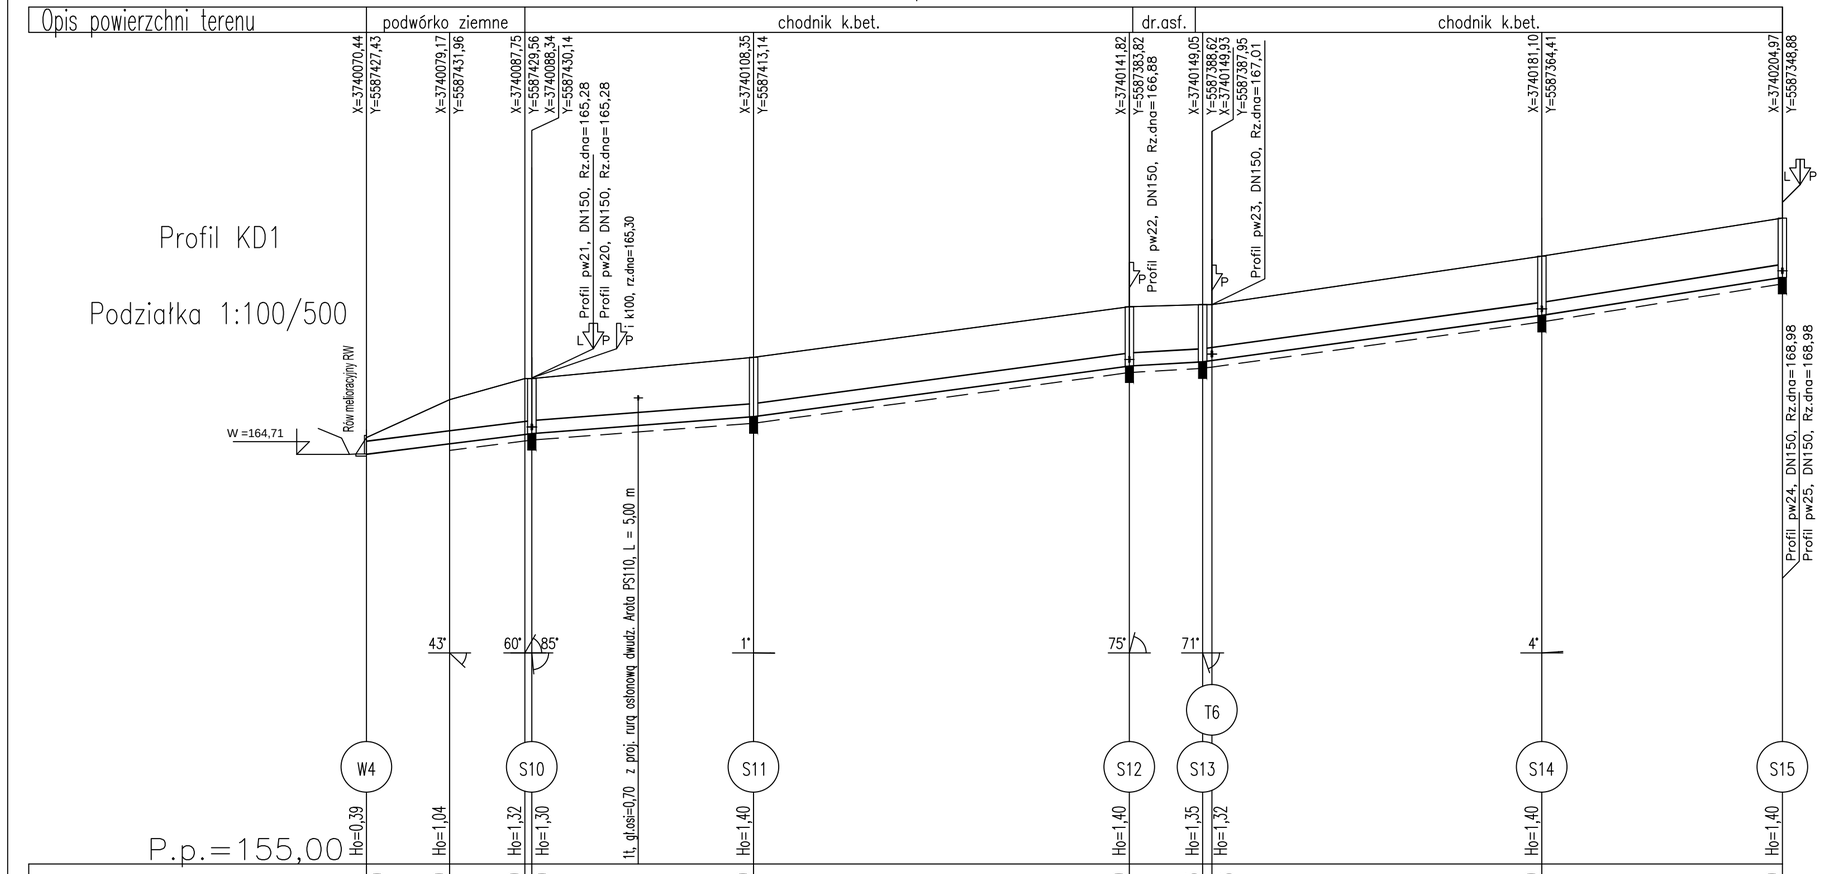

Profil podłużny kanału deszczowego KD1

Podziałka 1:100/500

Długość wszystkich przewodów: 167,6 [m]

Nr profilu	Nazwa	Długość [m]	Węzły
1	Profil KD1	167,6	W4–S15

Inwestor:

GMINA ZAWONIA
ul. Trzebnicka 11 55-106 Zawonia

Jednostka projektowa:

IRDRO Stanisław Szymczuk
ul. Kwiska 5/7; 54-210 Wrocław
tel./fax 071 351 73 18; e-mail: irdro@wp.pl

Projektował	mgr inż. Mariusz Sierpina	instalacyjno-inżynieryjne nr upr. 302/88/UW		Stadium: Projekt Budowlany	Data: 09.2014
Projektował				Branża: sanitarna	Skala: 1:500
Sprawdził	mgr inż. Helena Duziak	instalacyjno-inżynieryjne nr upr. 214/80/WBPP			
Zadanie: Przebudowa chodnika w miejscowości Zawonia w ciągu drogi wojewódzkiej nr 340. Kanalizacja deszczowa.				Nr archiw.: -	Nr rys./Arkusz: 9
Obiekt: Profil podłużny kanału deszczowego KD1				Nr umowy: -	